


Ovanvåning

Alternativ 3

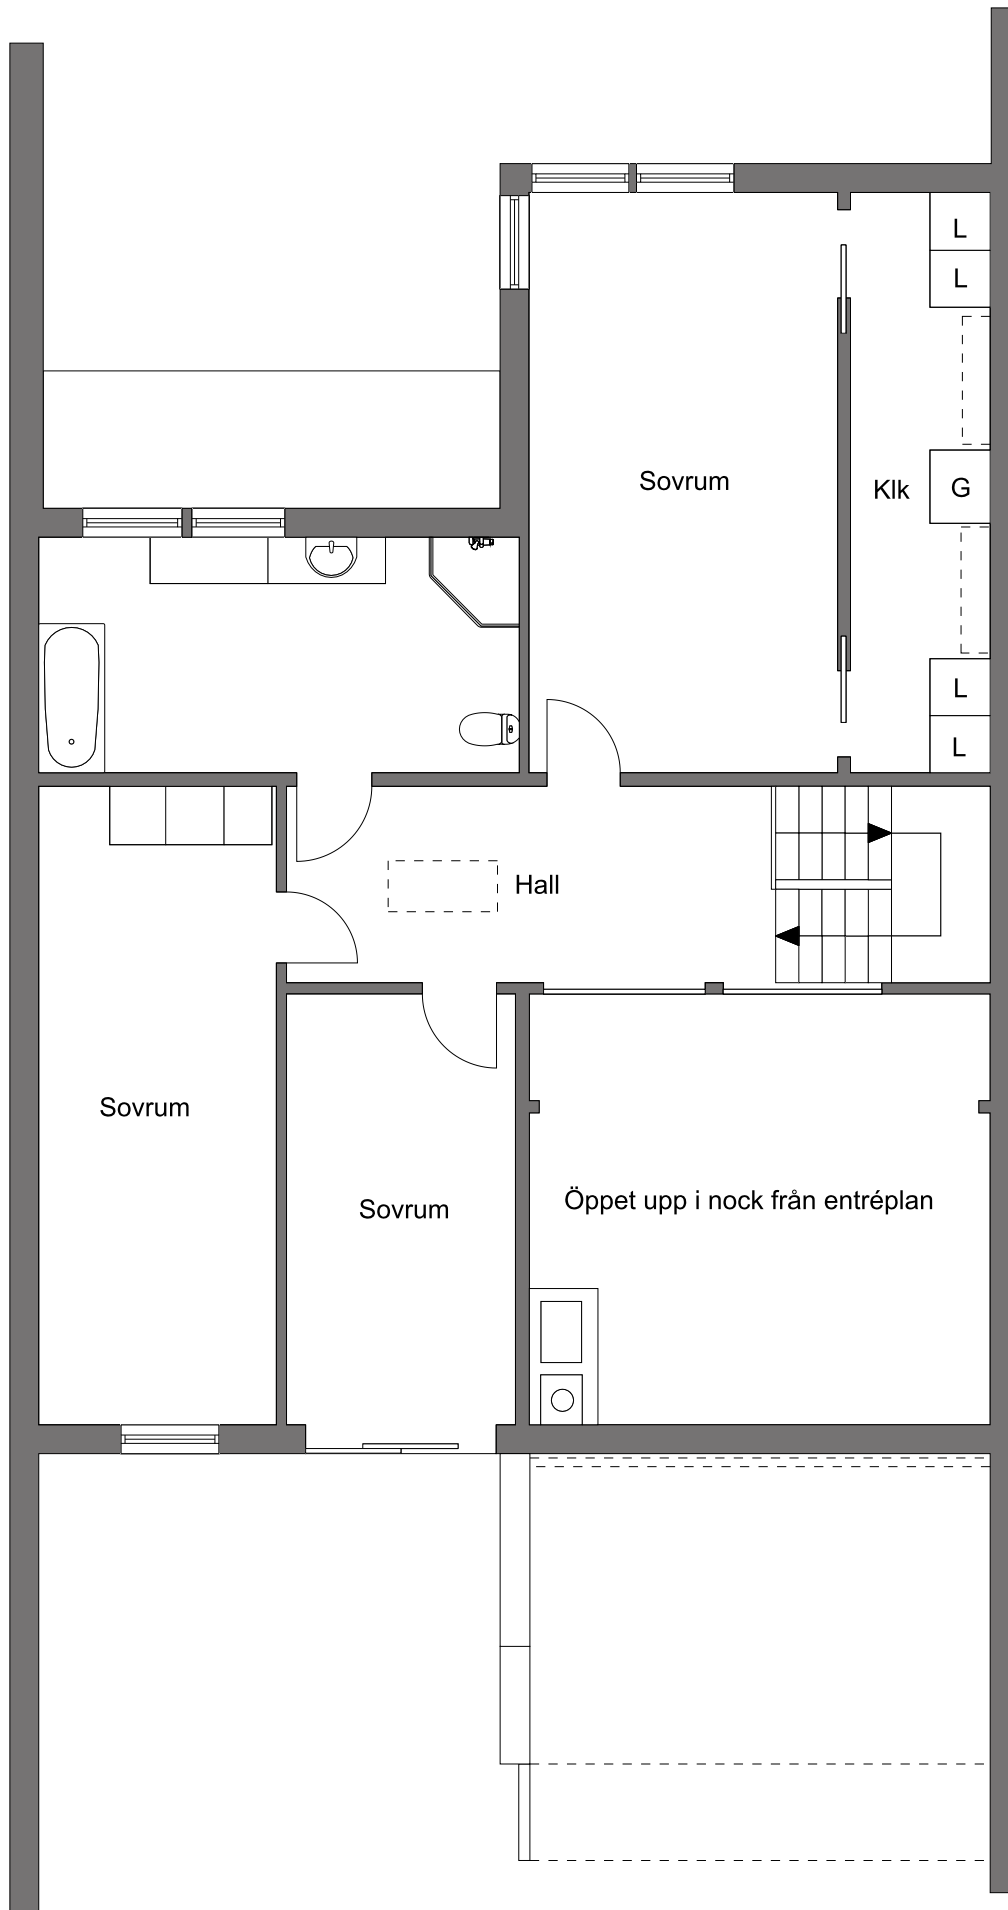

Viss avvikelse kan förekomma. Skala och mått kan avvika från verkligheten.